





# ПОЛЯНА ROUGE 540

КВАРТИРОГРАФИЯ — ТИПОВЫЕ ЭТАЖИ


# ПЛАН 2 ЭТАЖА

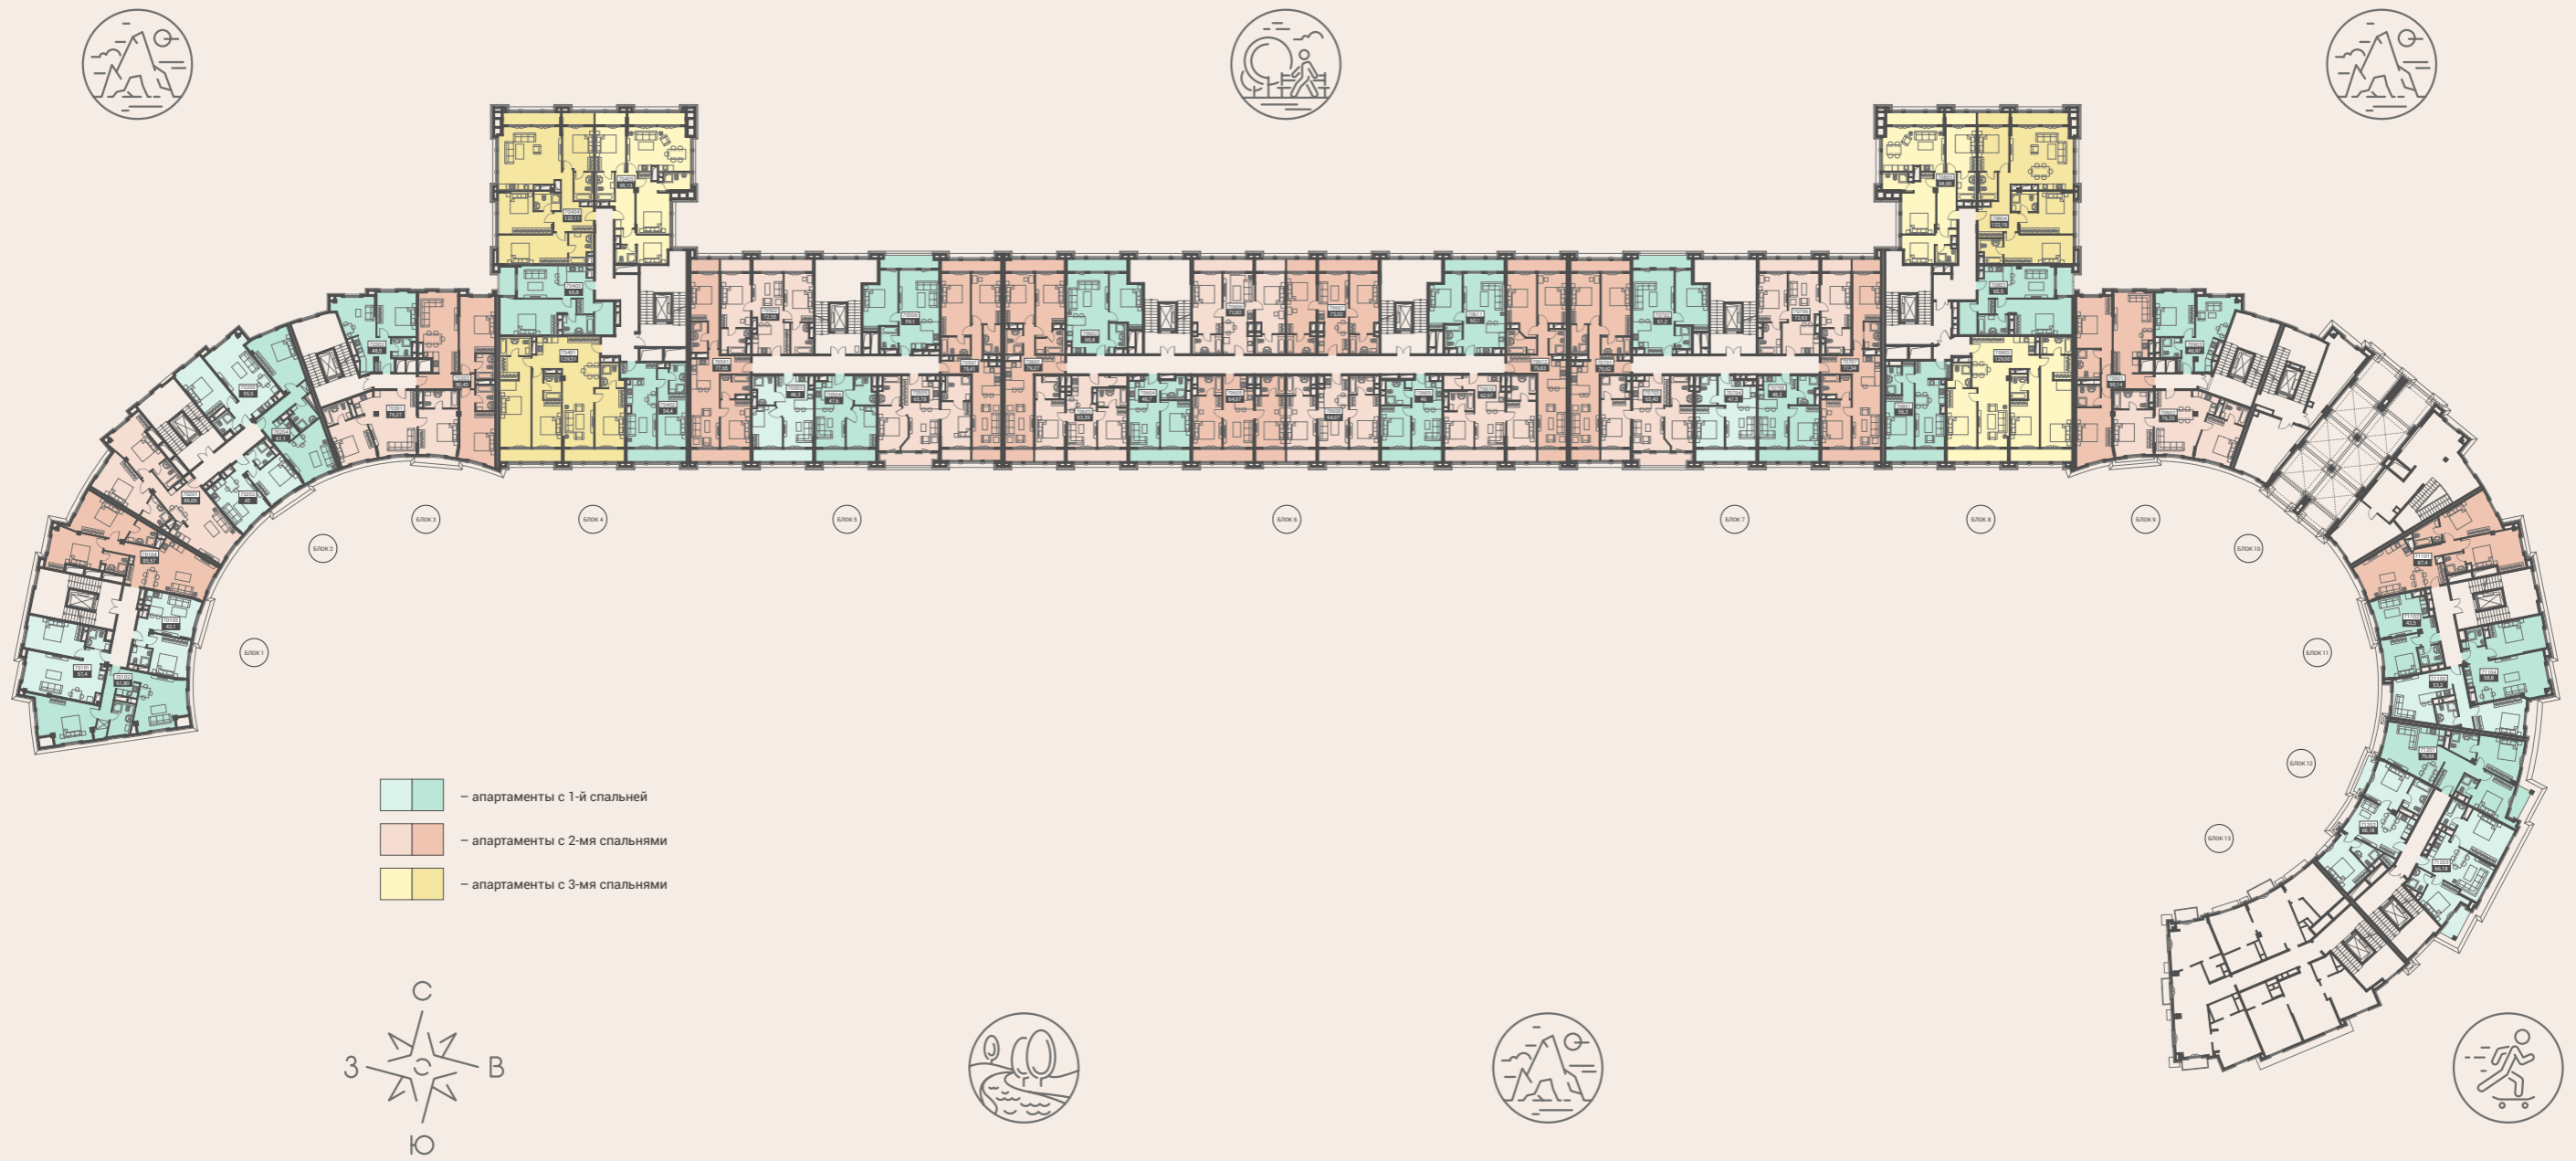


# ПЛАН 3 ЭТАЖА

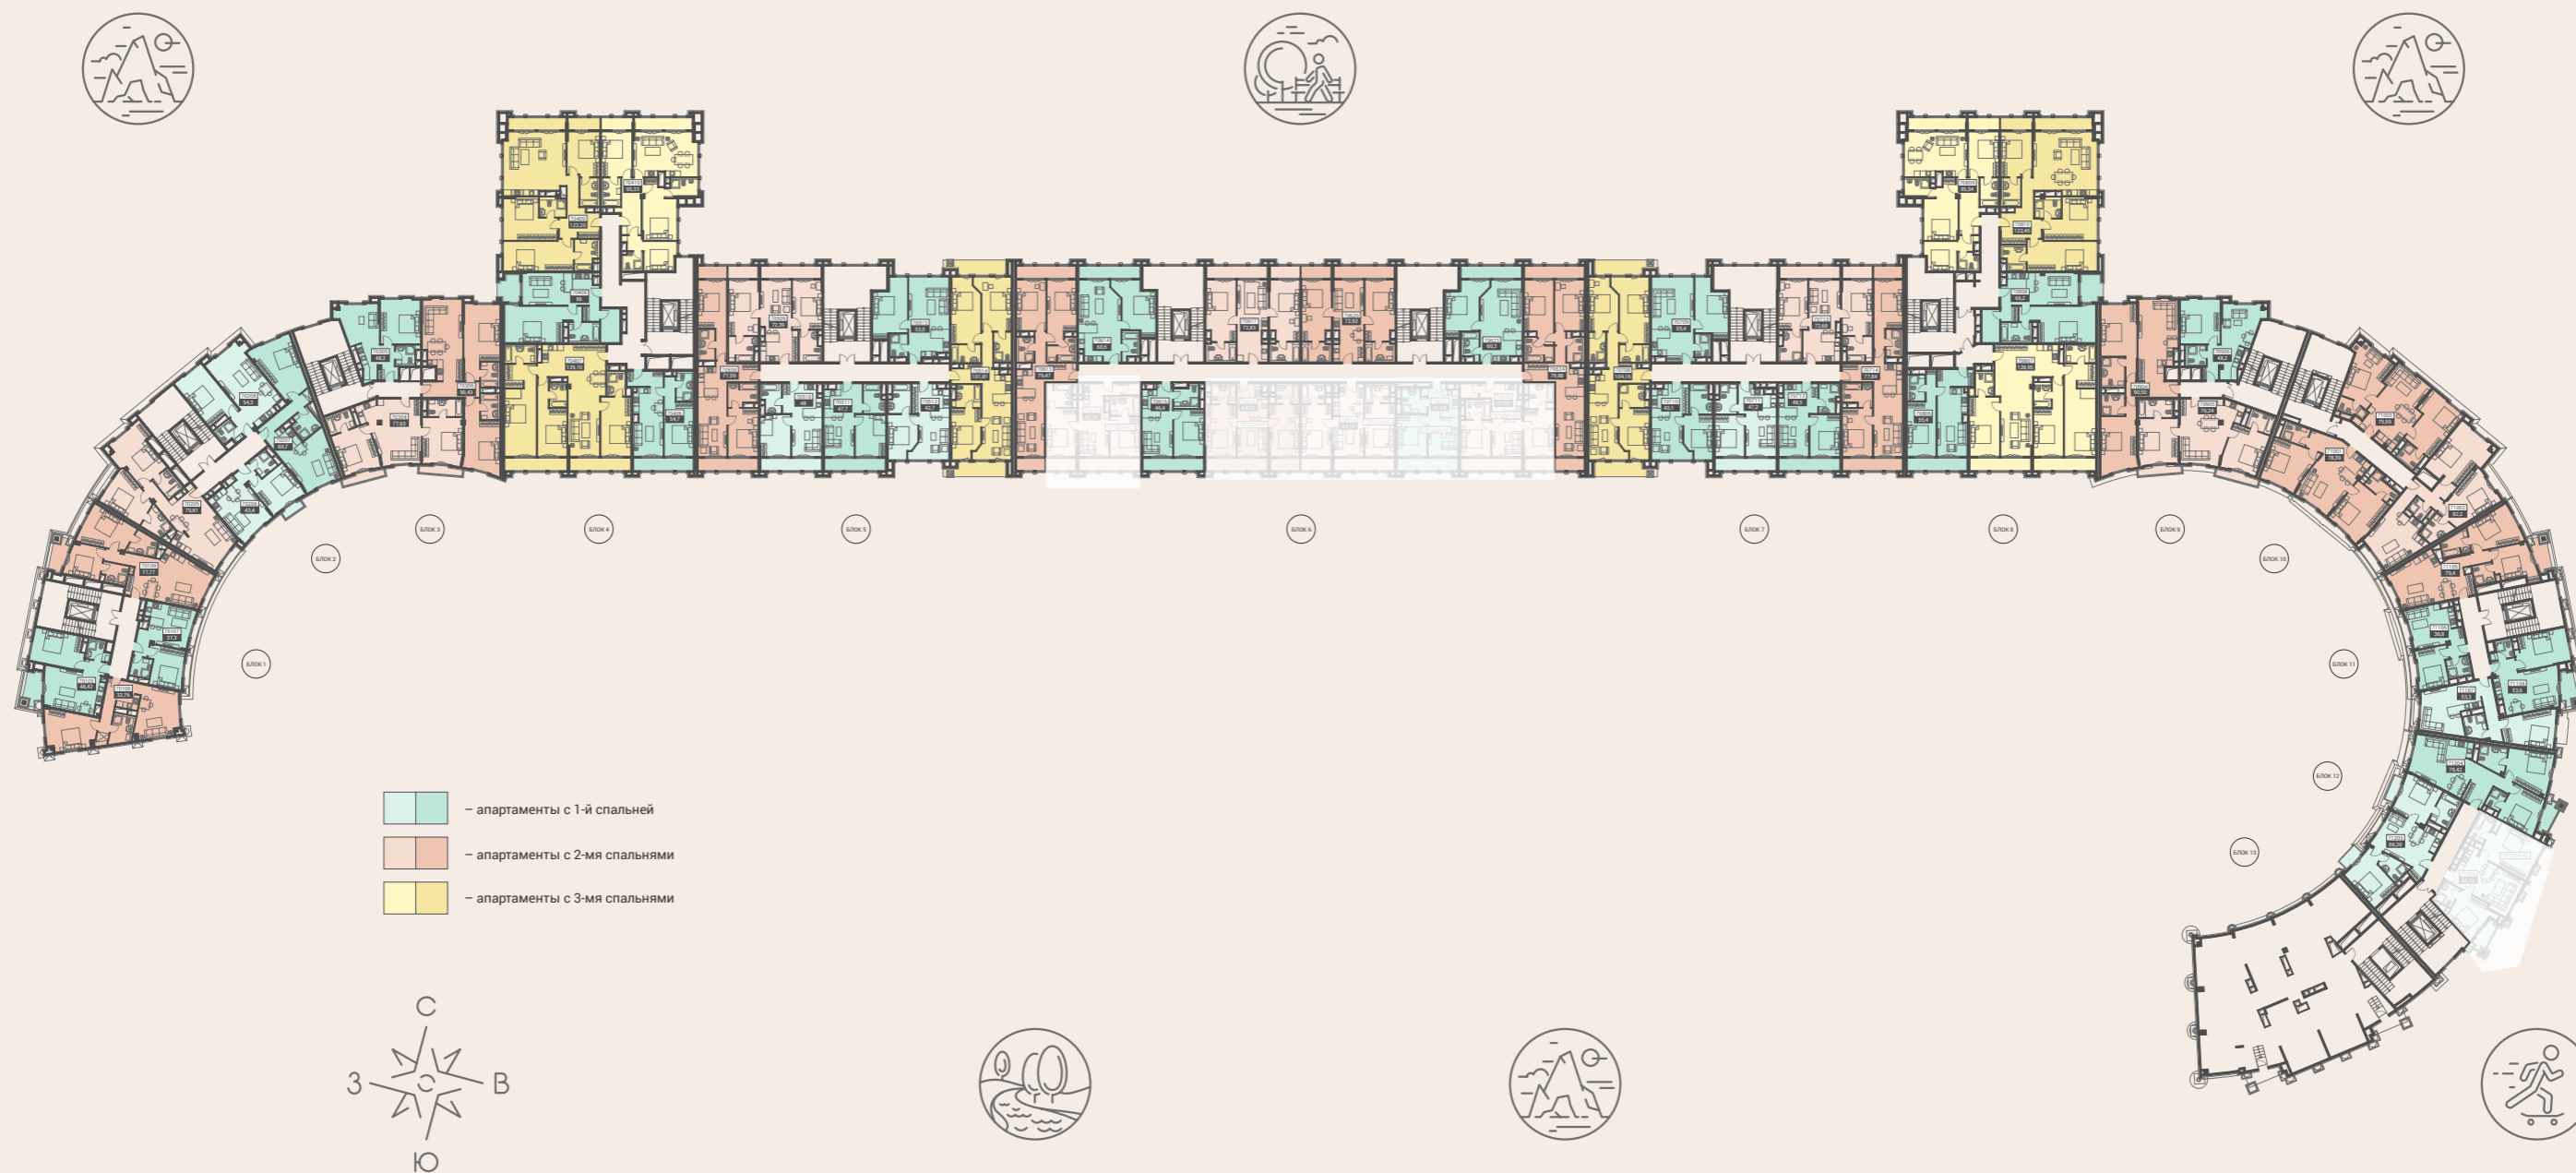


# ПЛАН 4 ЭТАЖА

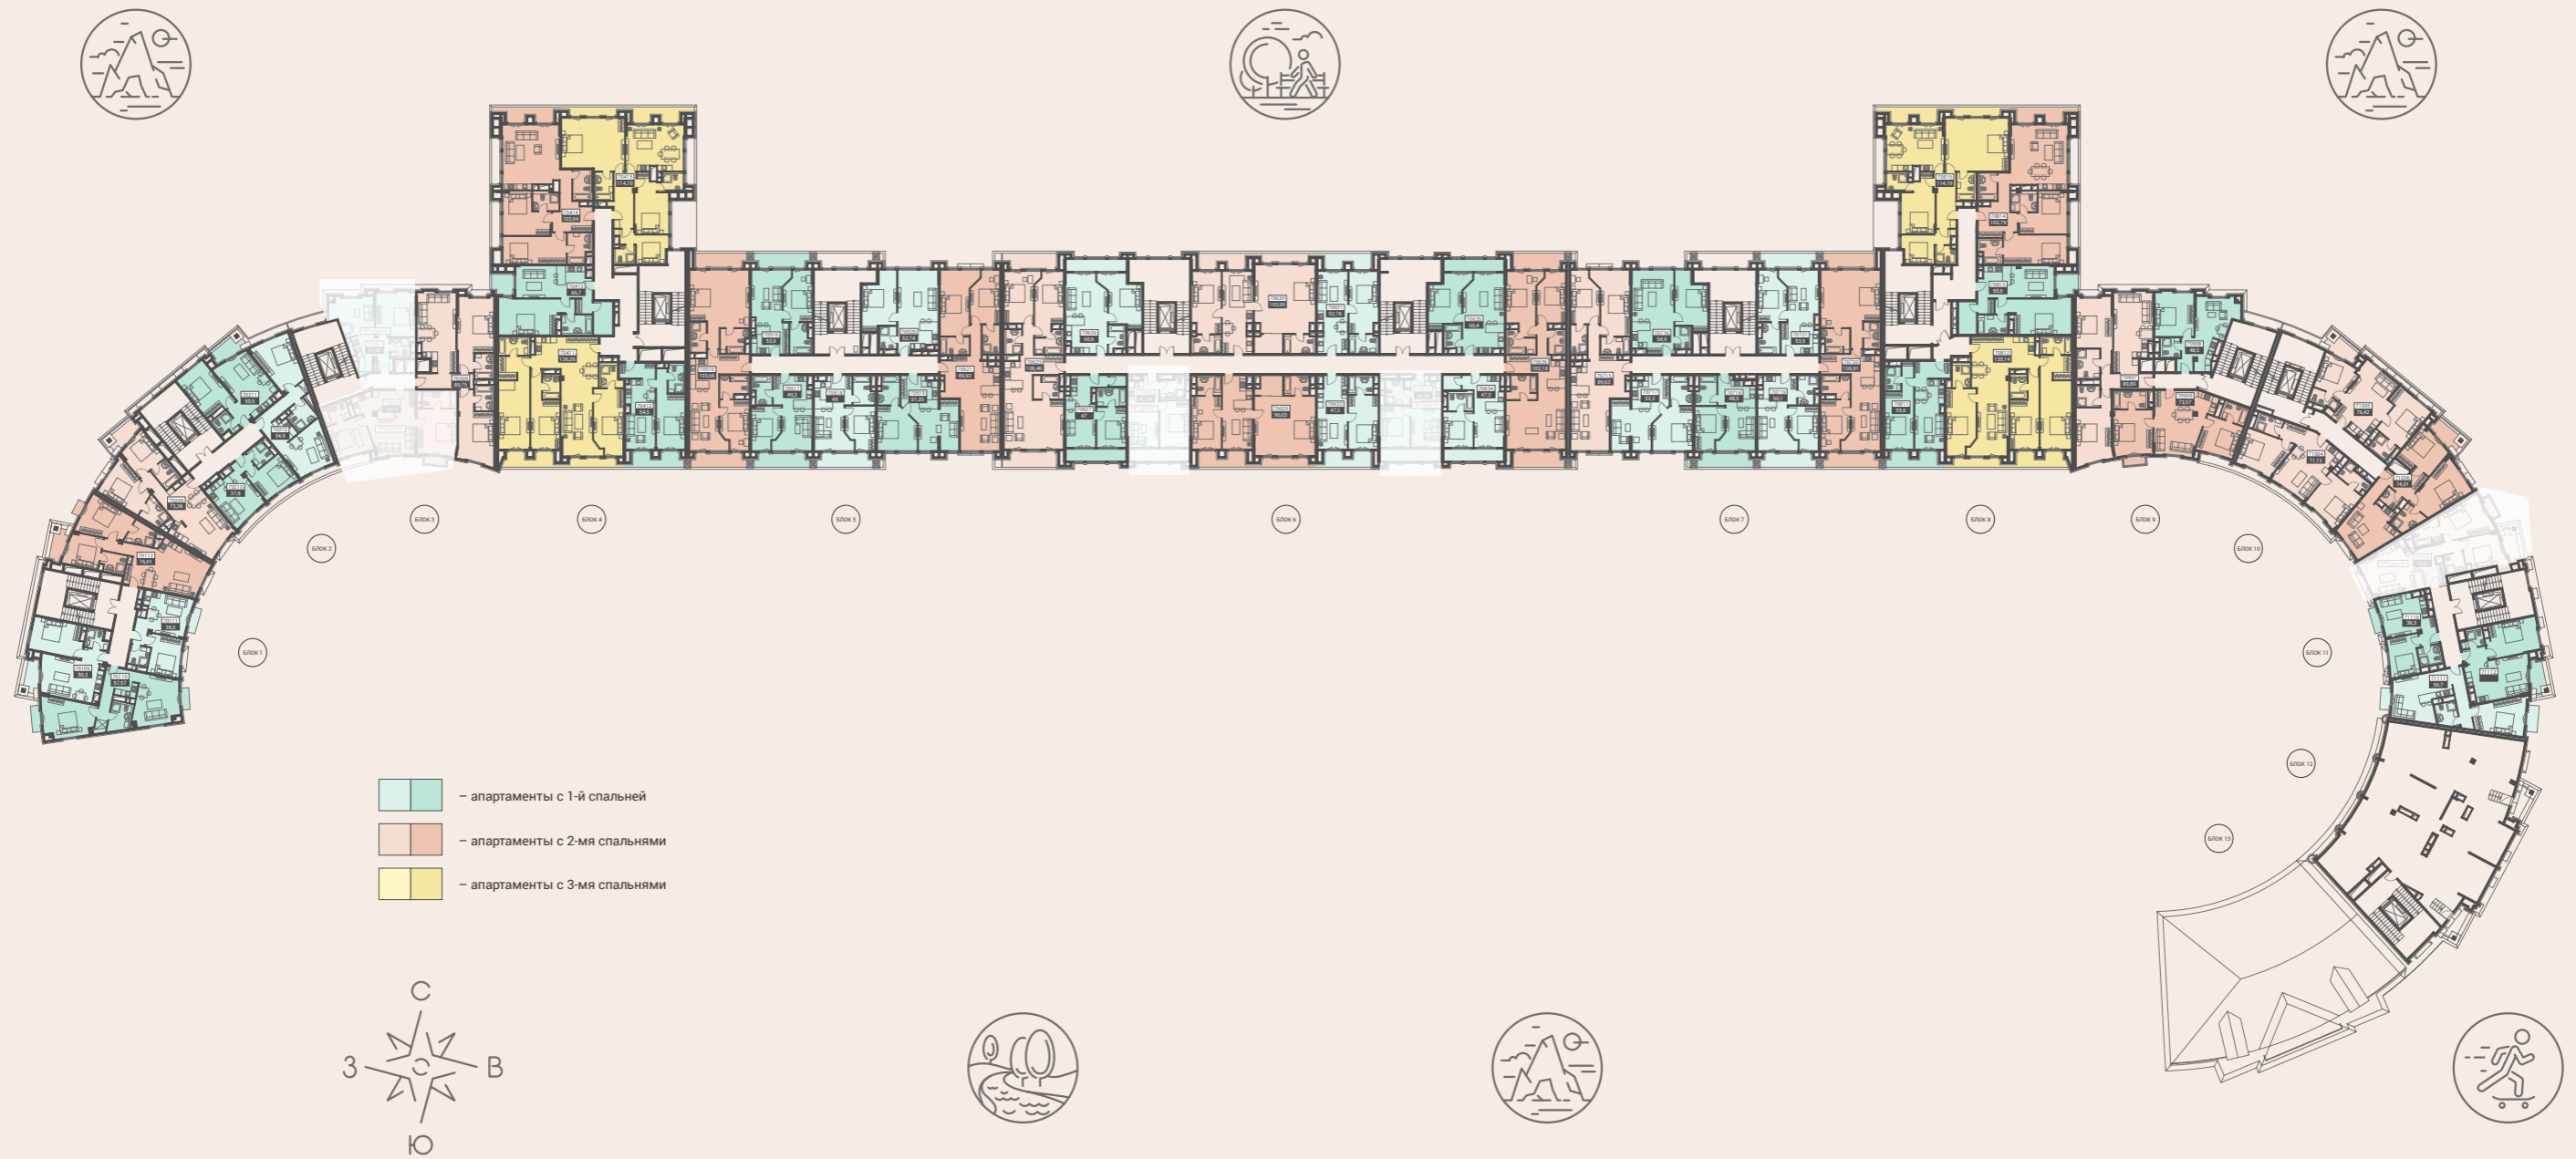

# ПЛАН 5 ЭТАЖА

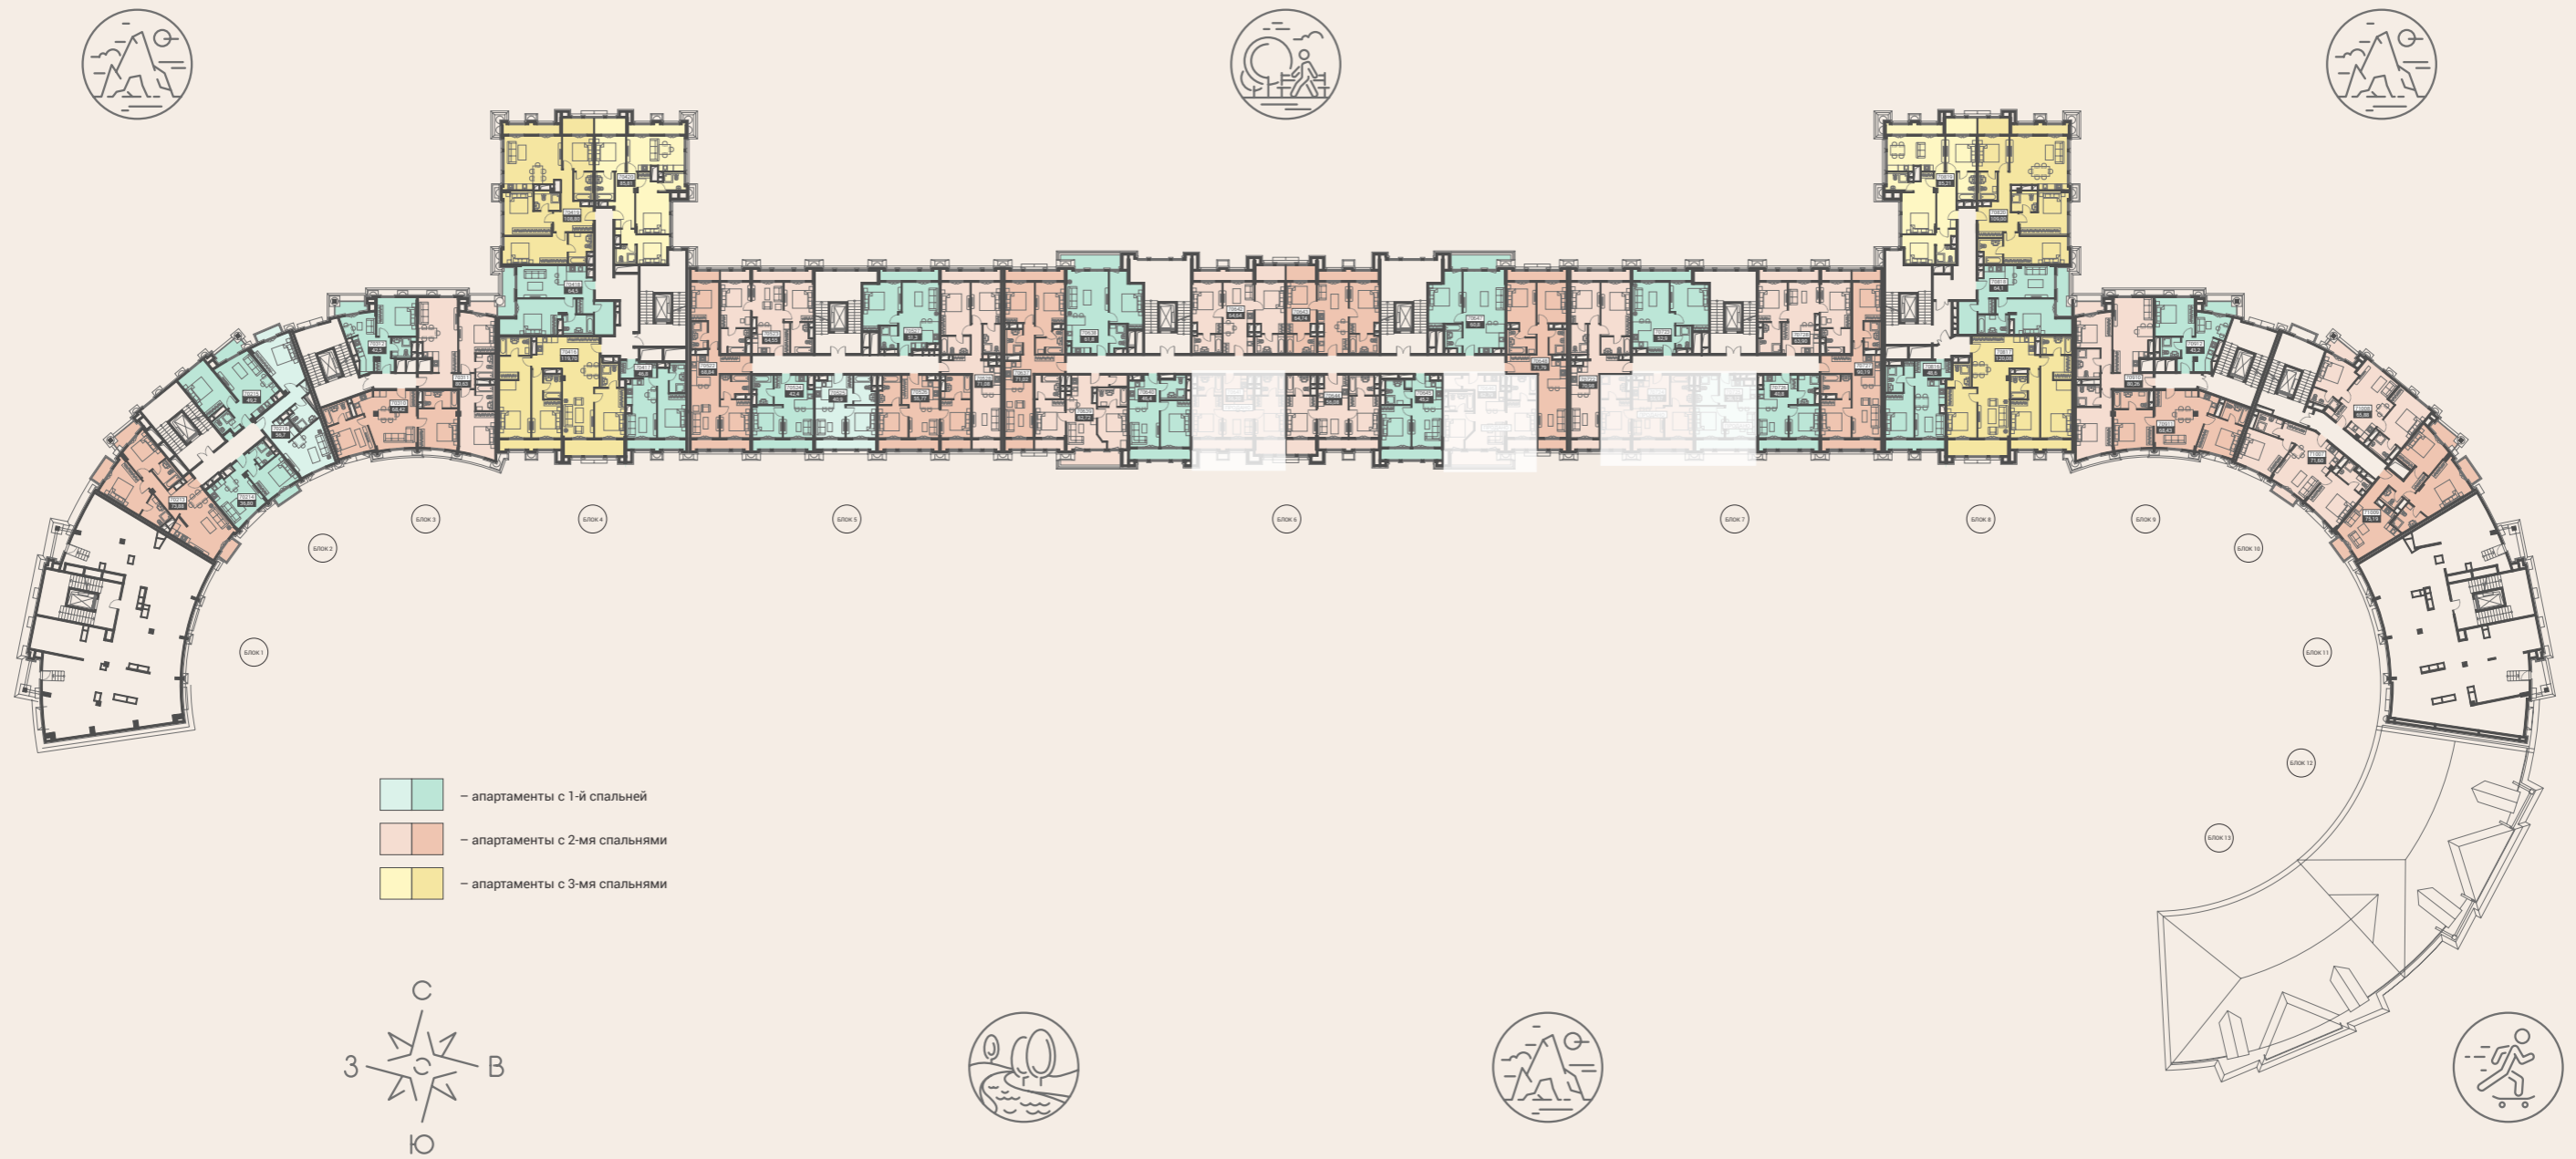

# ПЛАН 6 ЭТАЖА

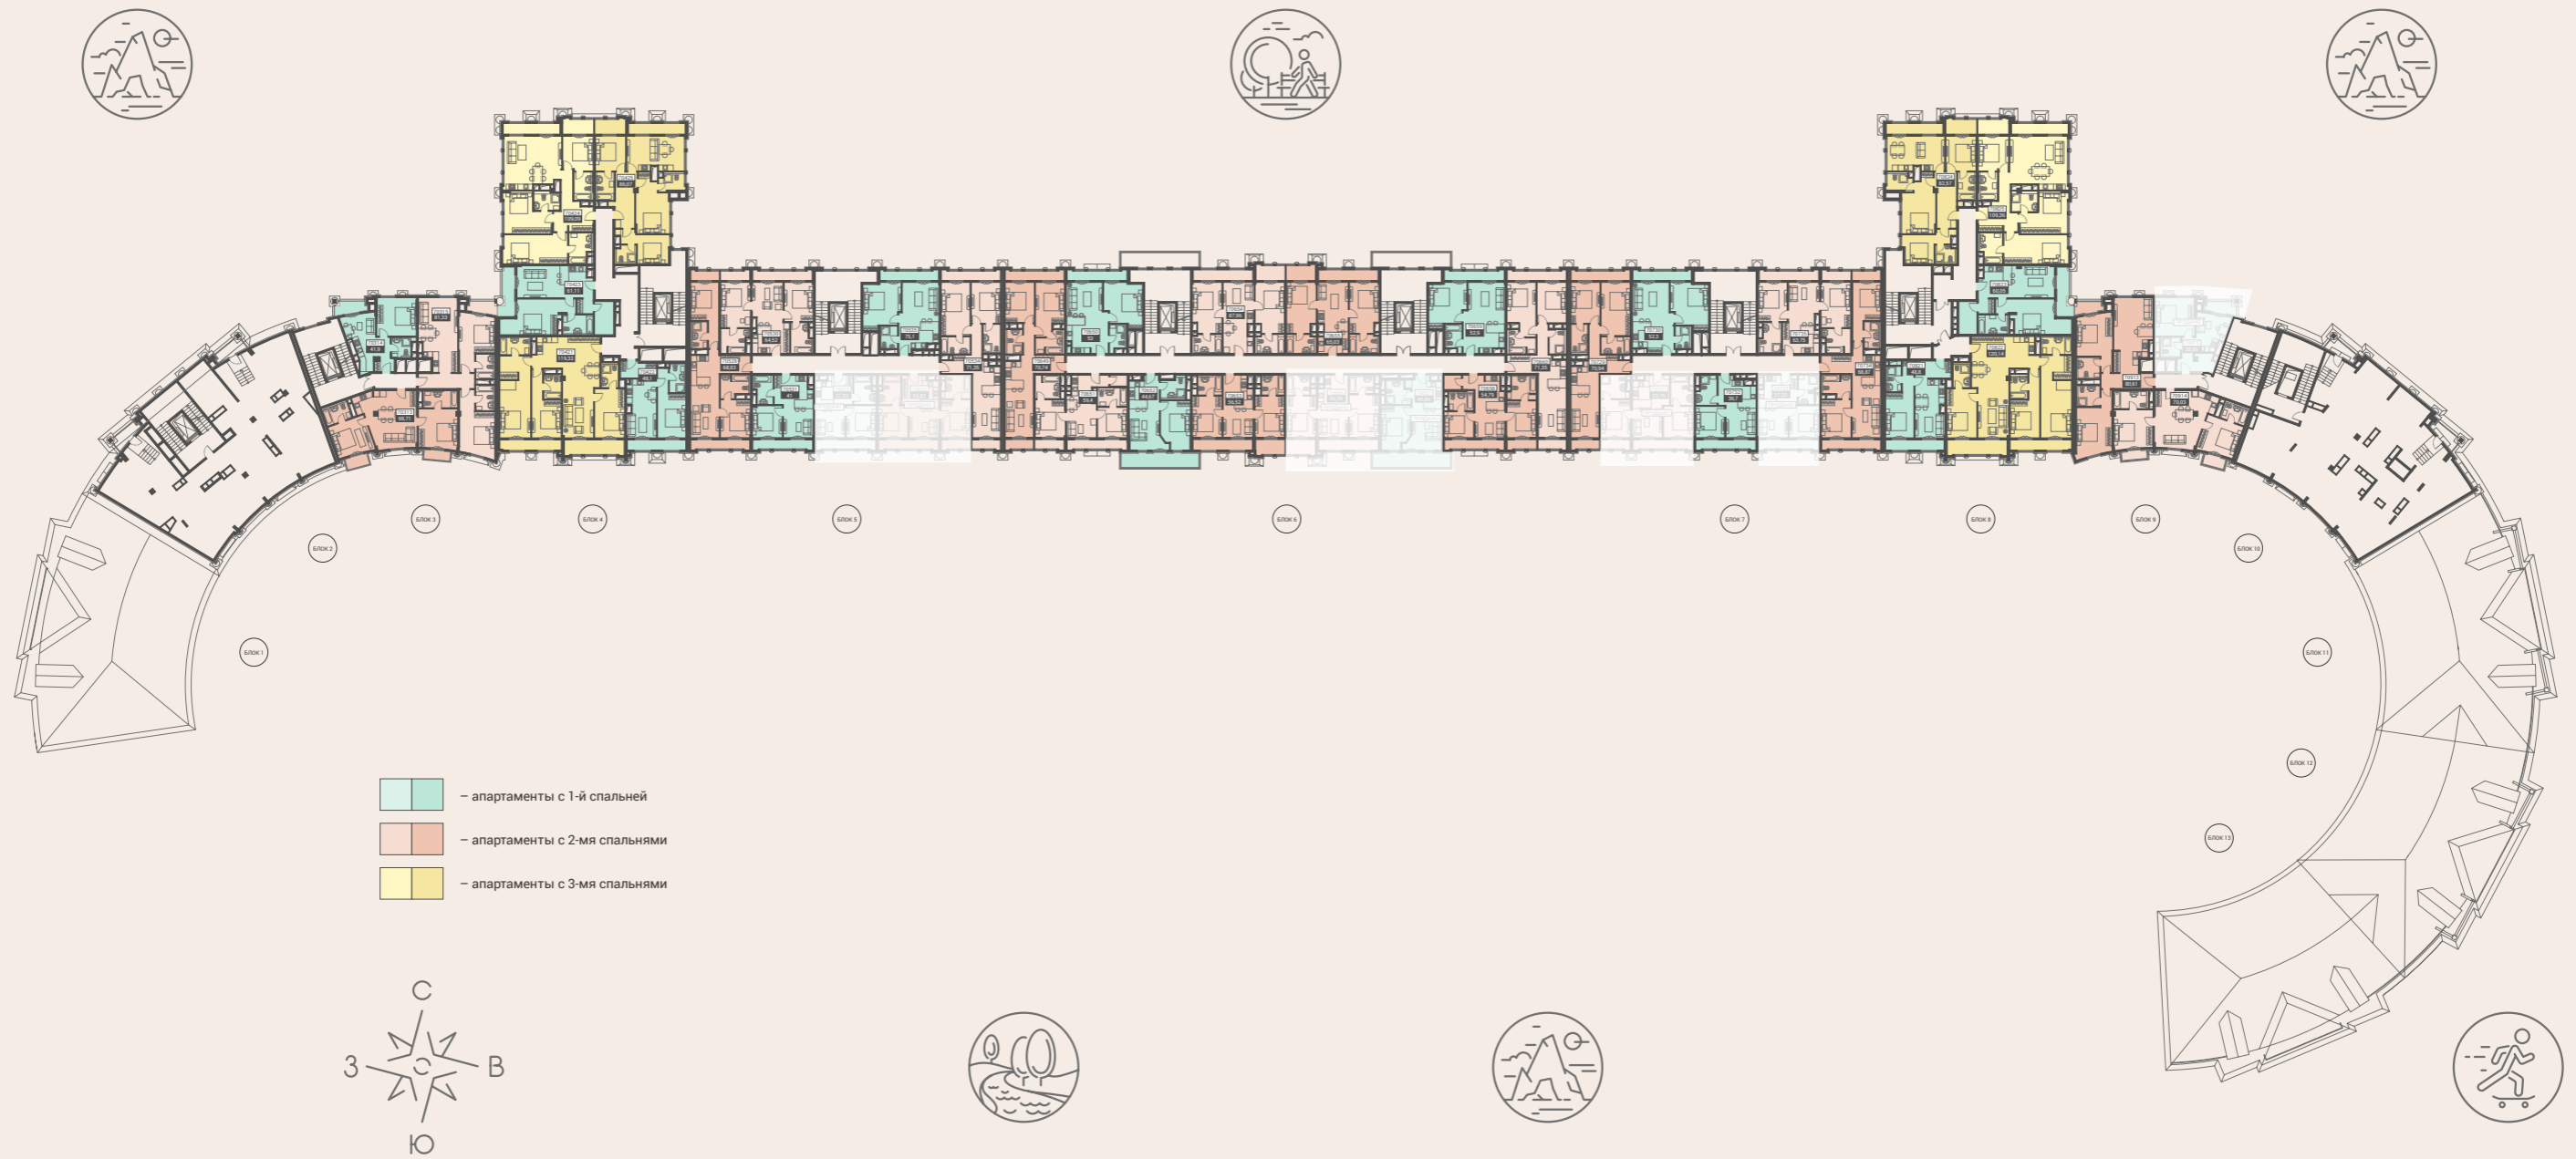

# ПЛАН 7 ЭТАЖА

